DACHGESCHOSS HAUS ZASTLERBLICK

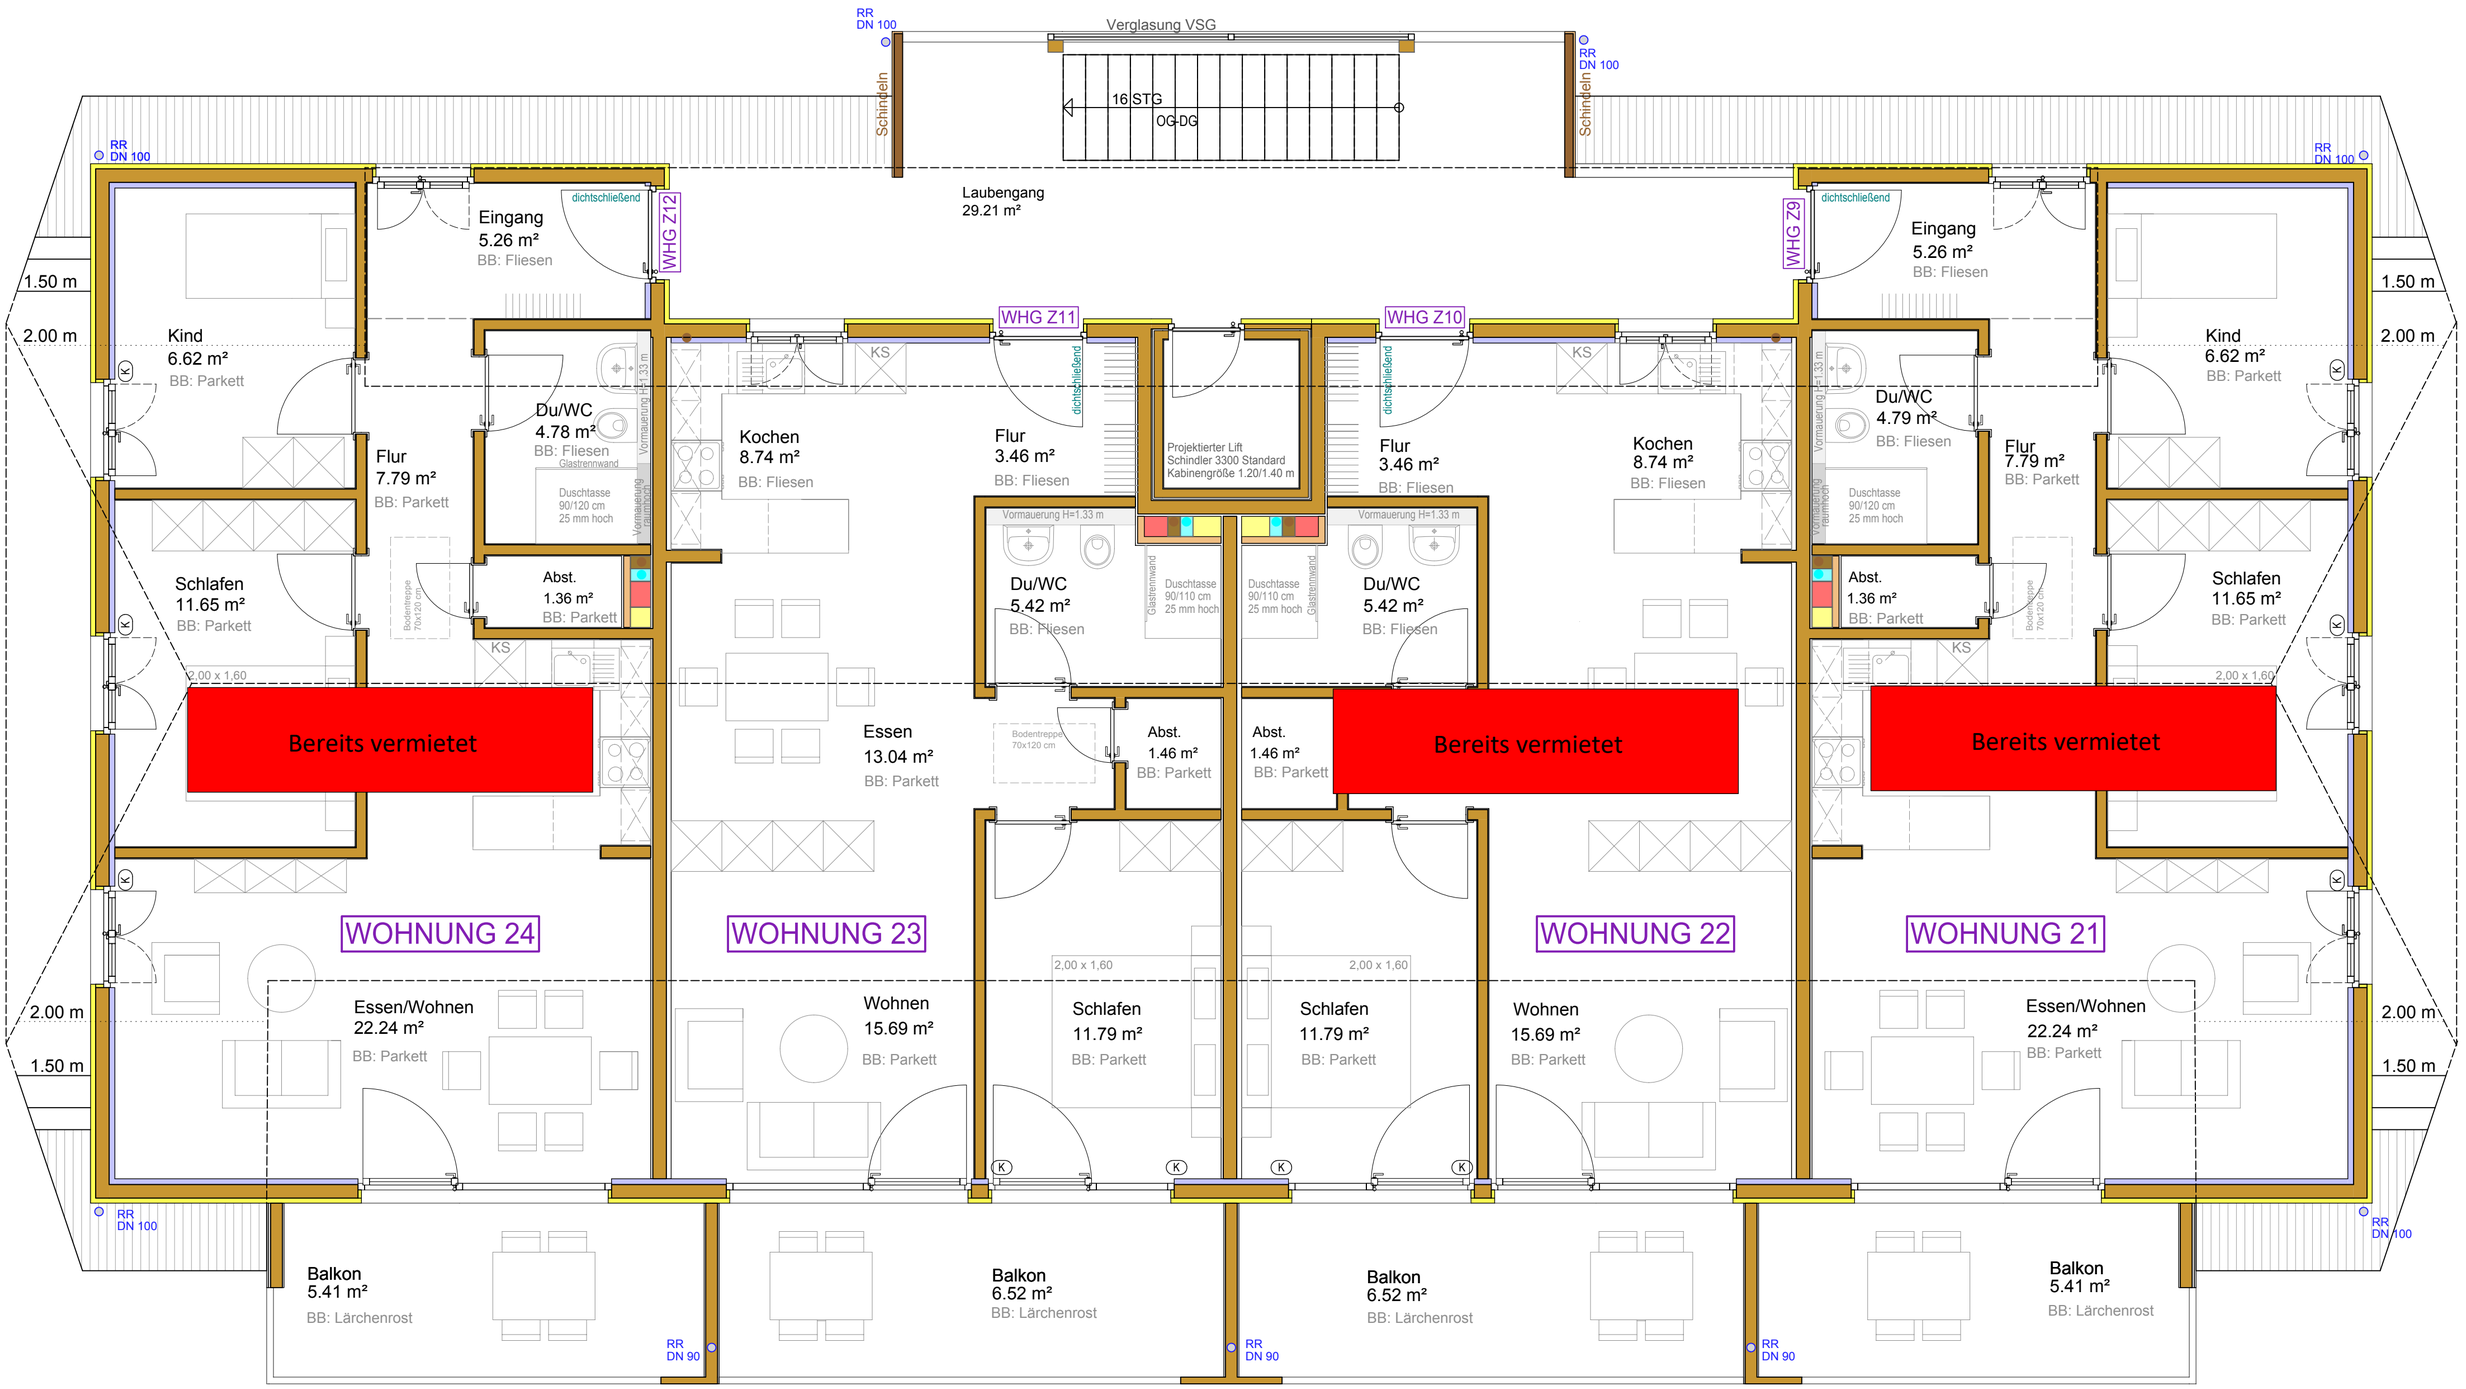

Holzbau Planung Bruno Kaiser GmbH
Gewerbegebiet Gässle 7, 79872 Bernau